


Нахлест полотен - 100 мм

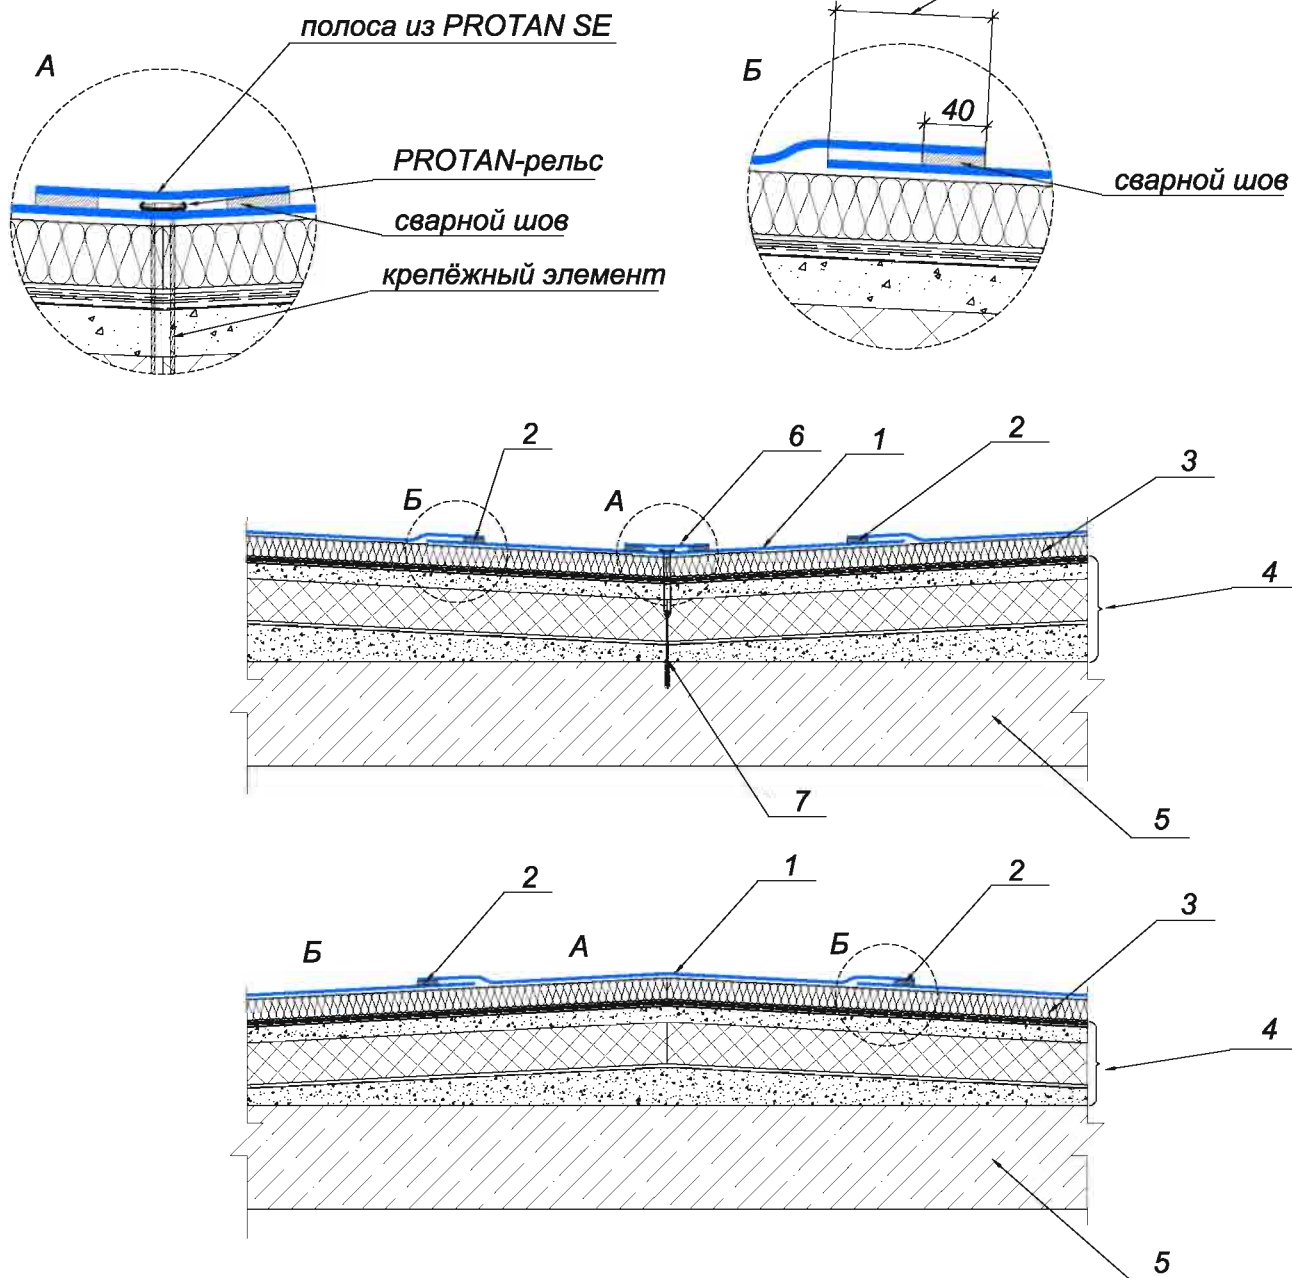

- 1 - ПВХ-мембрана PROTAN SE
- 2 - сварной шов
- 3 - минераловатный утеплитель (прочность на сжатие не менее 60 кПа) минимальной толщиной 50 мм
- 4 - старый битумный ковёр
- 5 - основание кровли (бетон)
- 6 - полоса ПВХ-мембраны PROTAN SE шириной 200 мм
- 7 - крепёжный элемент

	Ф.И.О.	Подпись	Дата	http://www.protan-rus.ru		Стадия	Лист	Листов
Разработал	Зернов А.Е.		05.07.10	Узлы в ендове (I) и в коньке (II) при реконструкции кровли с покрытием из битумосодержащих материалов на основе вакуумной системы		РП	94	
Исполнил	Сосов В.И.		11.08.10			ООО "ПРОТАН-РУС" Московская обл., г. Реутов, ул. Новая, д. 5 тел. (495) 777-61-13		
Утвердил	Бакеев В.Л.		10.09.10					
Согласовано								