


Разрез 1-1

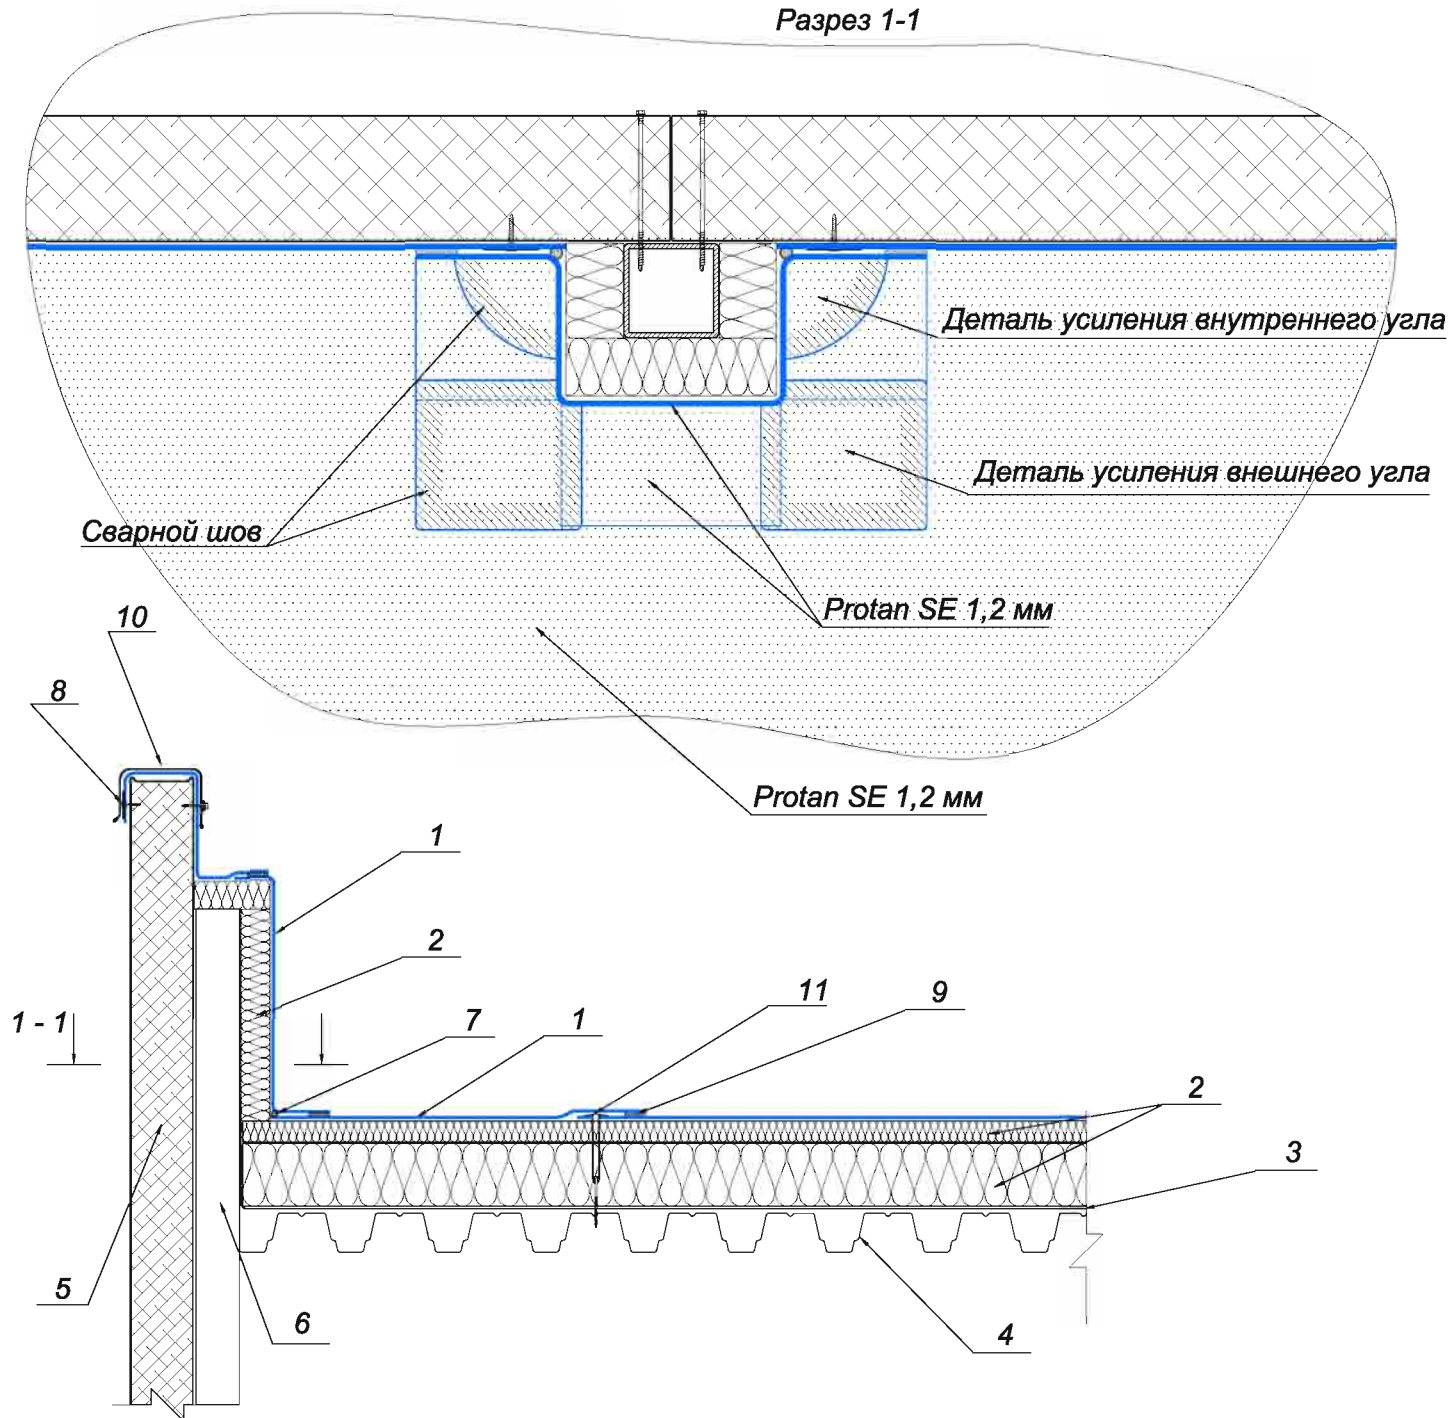

- 1 - ПВХ-мембрана PROTAN SE
- 2 - минераловатный утеплитель
- 3 - пароизоляция
- 4 - профнастил
- 5 - сэндвич-панель
- 6 - фахверк
- 7 - линейный прихваточный сварной шов
- 8 - крепежный элемент с тарельчатой шайбой
- 9 - сварной шов
- 10 - парапетный колпак
- 11 - телескопическая втулка

	Ф.И.О.	Подпись	Дата	http://www.protan-rus.ru		Стадия	Лист	Листов
Разработал	Зернов А.Е.		05.07.10	Узел примыкания к парапету с утепленным фахверком для совмещенного покрытия кровли по основанию из профнастила с минераловатным утеплителем		РП	108	
Исполнил	Сосов В.И.		11.08.10			ООО "ПРОТАН-РУС" Московская обл., г. Реутов, ул. Новая, д. 5 тел. (495) 777-61-13		
Утвердил	Бакеев В.Л.		10.09.10					
Согласовано								