


полиуретановый герметик

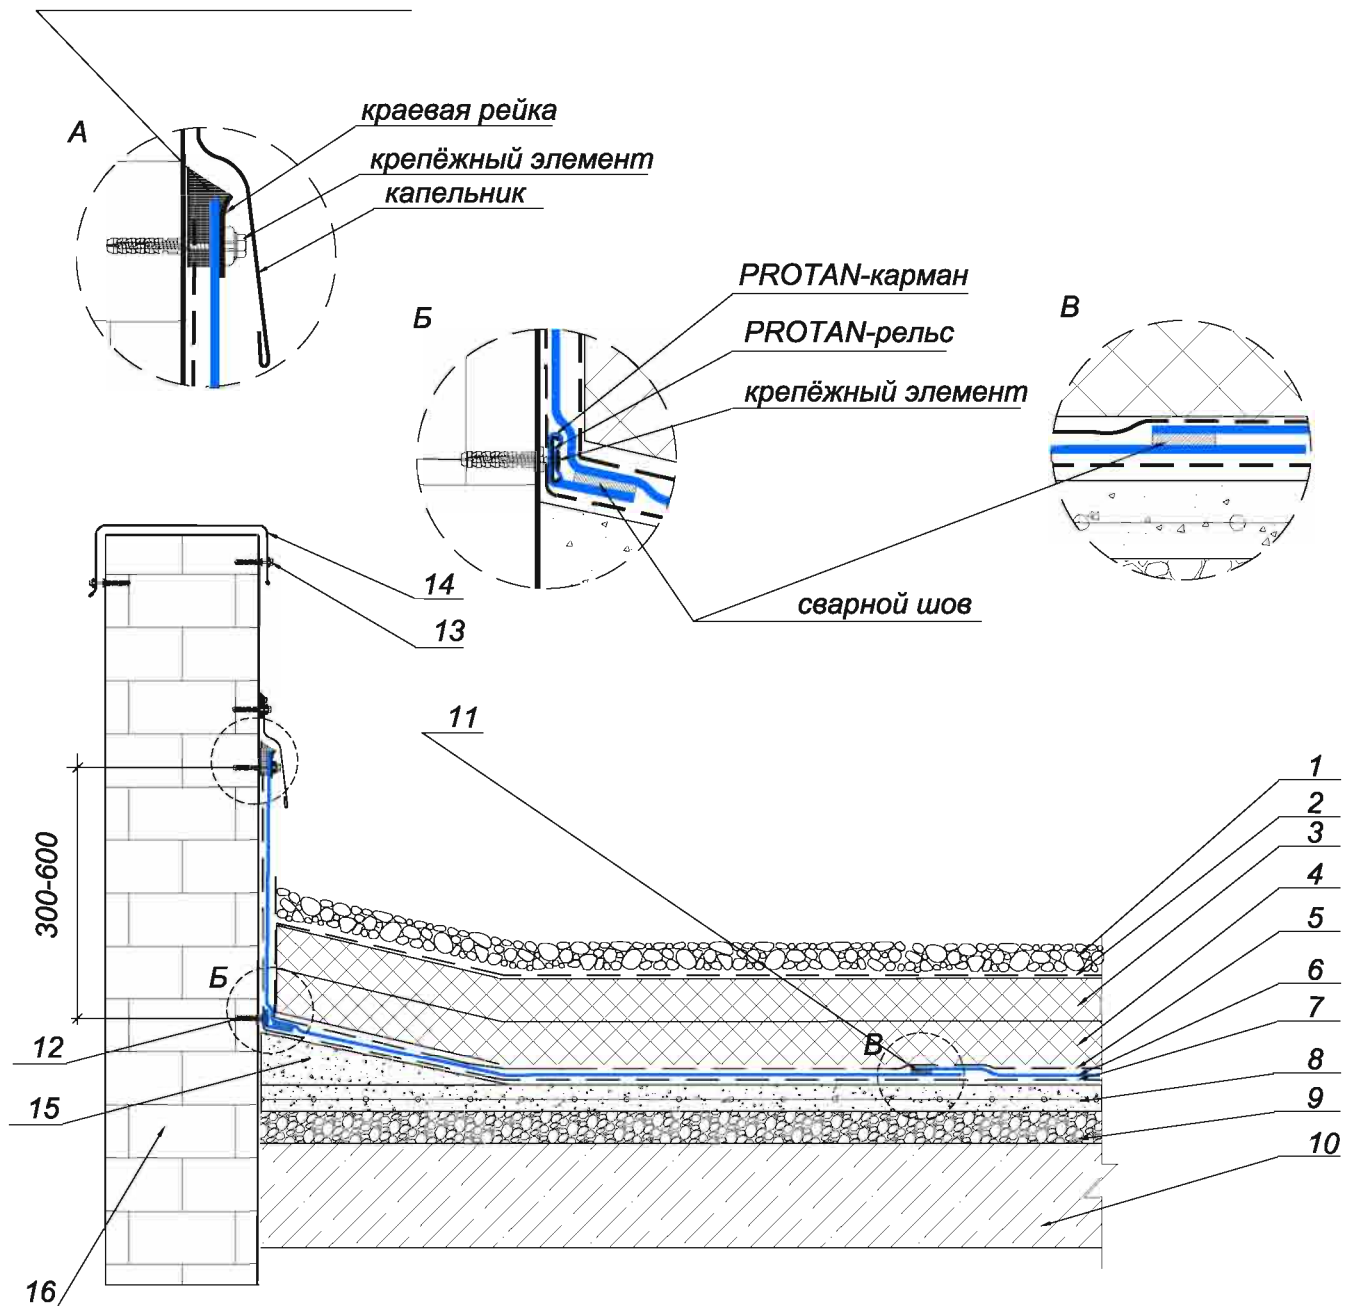

- 1 - балласт (пригрузочный слой)
- 2 - фильтрационный слой (геотекстиль от 300 г/м²)
- 3 - утеплитель (экструзионный пенополистирол)
- 4 - утеплитель (экструзионный пенополистирол)
- 5 - разделительный слой (геотекстиль от 140 г/м²)
- 6 - ПВХ-мембрана PROTAN G
- 7 - защитный слой (геотекстиль от 300 г/м²)
- 8 - армированная цементно-песчаная стяжка М-150 по сетке 5Вр1
- 9 - уклонообразующий слой (керамзит, газобетон, полистиролбетон и т.д.)
- 10 - бетон
- 11 - сварной шов
- 12 - крепежный элемент
- 13 - крепежный элемент с ЭПДМ шайбой
- 14 - парпетный колпак
- 15 - уклон из цементно-песчаной стяжки М-150
- 16 - кирпичная стена

	Ф.И.О.	Подпись	Дата	http://www.protan-rus.ru		Стадия	Лист	Листов
Разработал	Зернов А.Е.		05.07.10	Узел примыкания к стене из кирпичной кладки под крайнюю рейку, с устройством контруклона для совмещенного покрытия инверсионной кровли		РП	40	
Исполнил	Соснов В.И.		11.08.10			ООО "ПРОТАН-РУС" Московская обл., г. Реутов, ул. Новая, д. 5 тел. (495) 777-61-13		
Утвердил	Бакеев В.Л.		10.09.10					
Согласовано								