
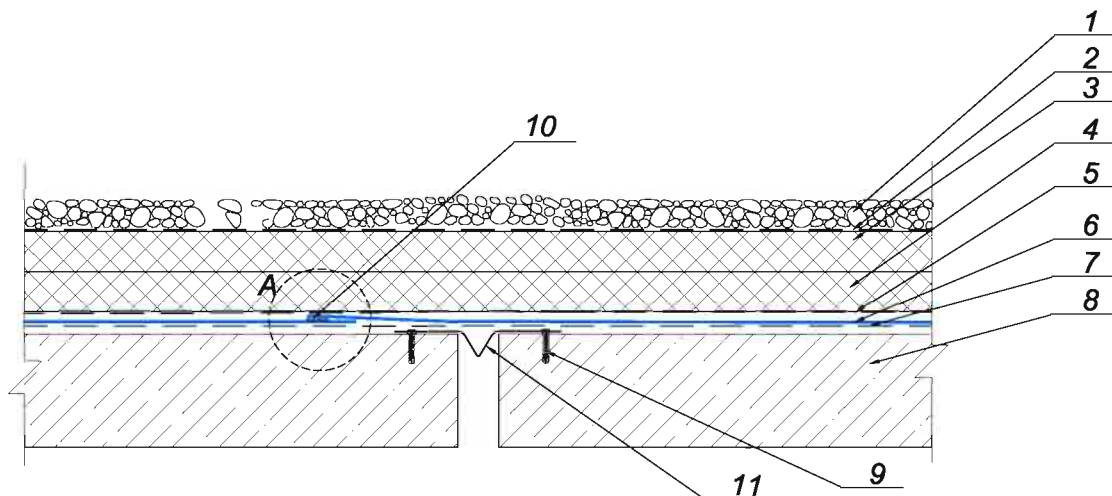


сварной шов

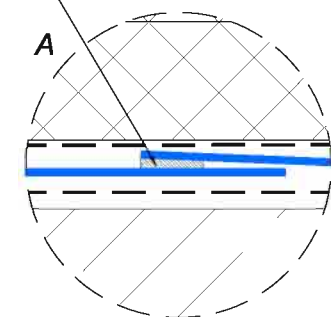

- 1 - балласт (пригрузочный слой)
- 2 - фильтрационный слой (геотекстиль от 300 г/м²)
- 3 - утеплитель (экструзионный пенополистирол)
- 4 - утеплитель (экструзионный пенополистирол)
- 5 - разделительный слой (геотекстиль от 140 г/м²)
- 6 - ПВХ-мембрана PROTAN G
- 7 - защитный слой (геотекстиль от 300 г/м²)
- 8 - бетон
- 9 - крепёжный элемент
- 10 - сварной шов
- 11 - компенсатор

	Ф.И.О.	Подпись	Дата	http://www.protan-rus.ru		Стадия	Лист	Листов
Разработал	Зернов А.Е.		05.07.10	Узел устройства деформационного шва для совмещенного покрытия инверсионной кровли		РП	45	
Исполнил	Сосов В.И.		11.08.10			ООО "ПРОТАН-РУС" Московская обл., г. Реутов, ул. Новая, д. 5 тел. (495) 777-61-13		
Утвердил	Бакеев В.Л.		10.09.10					
Согласовано								